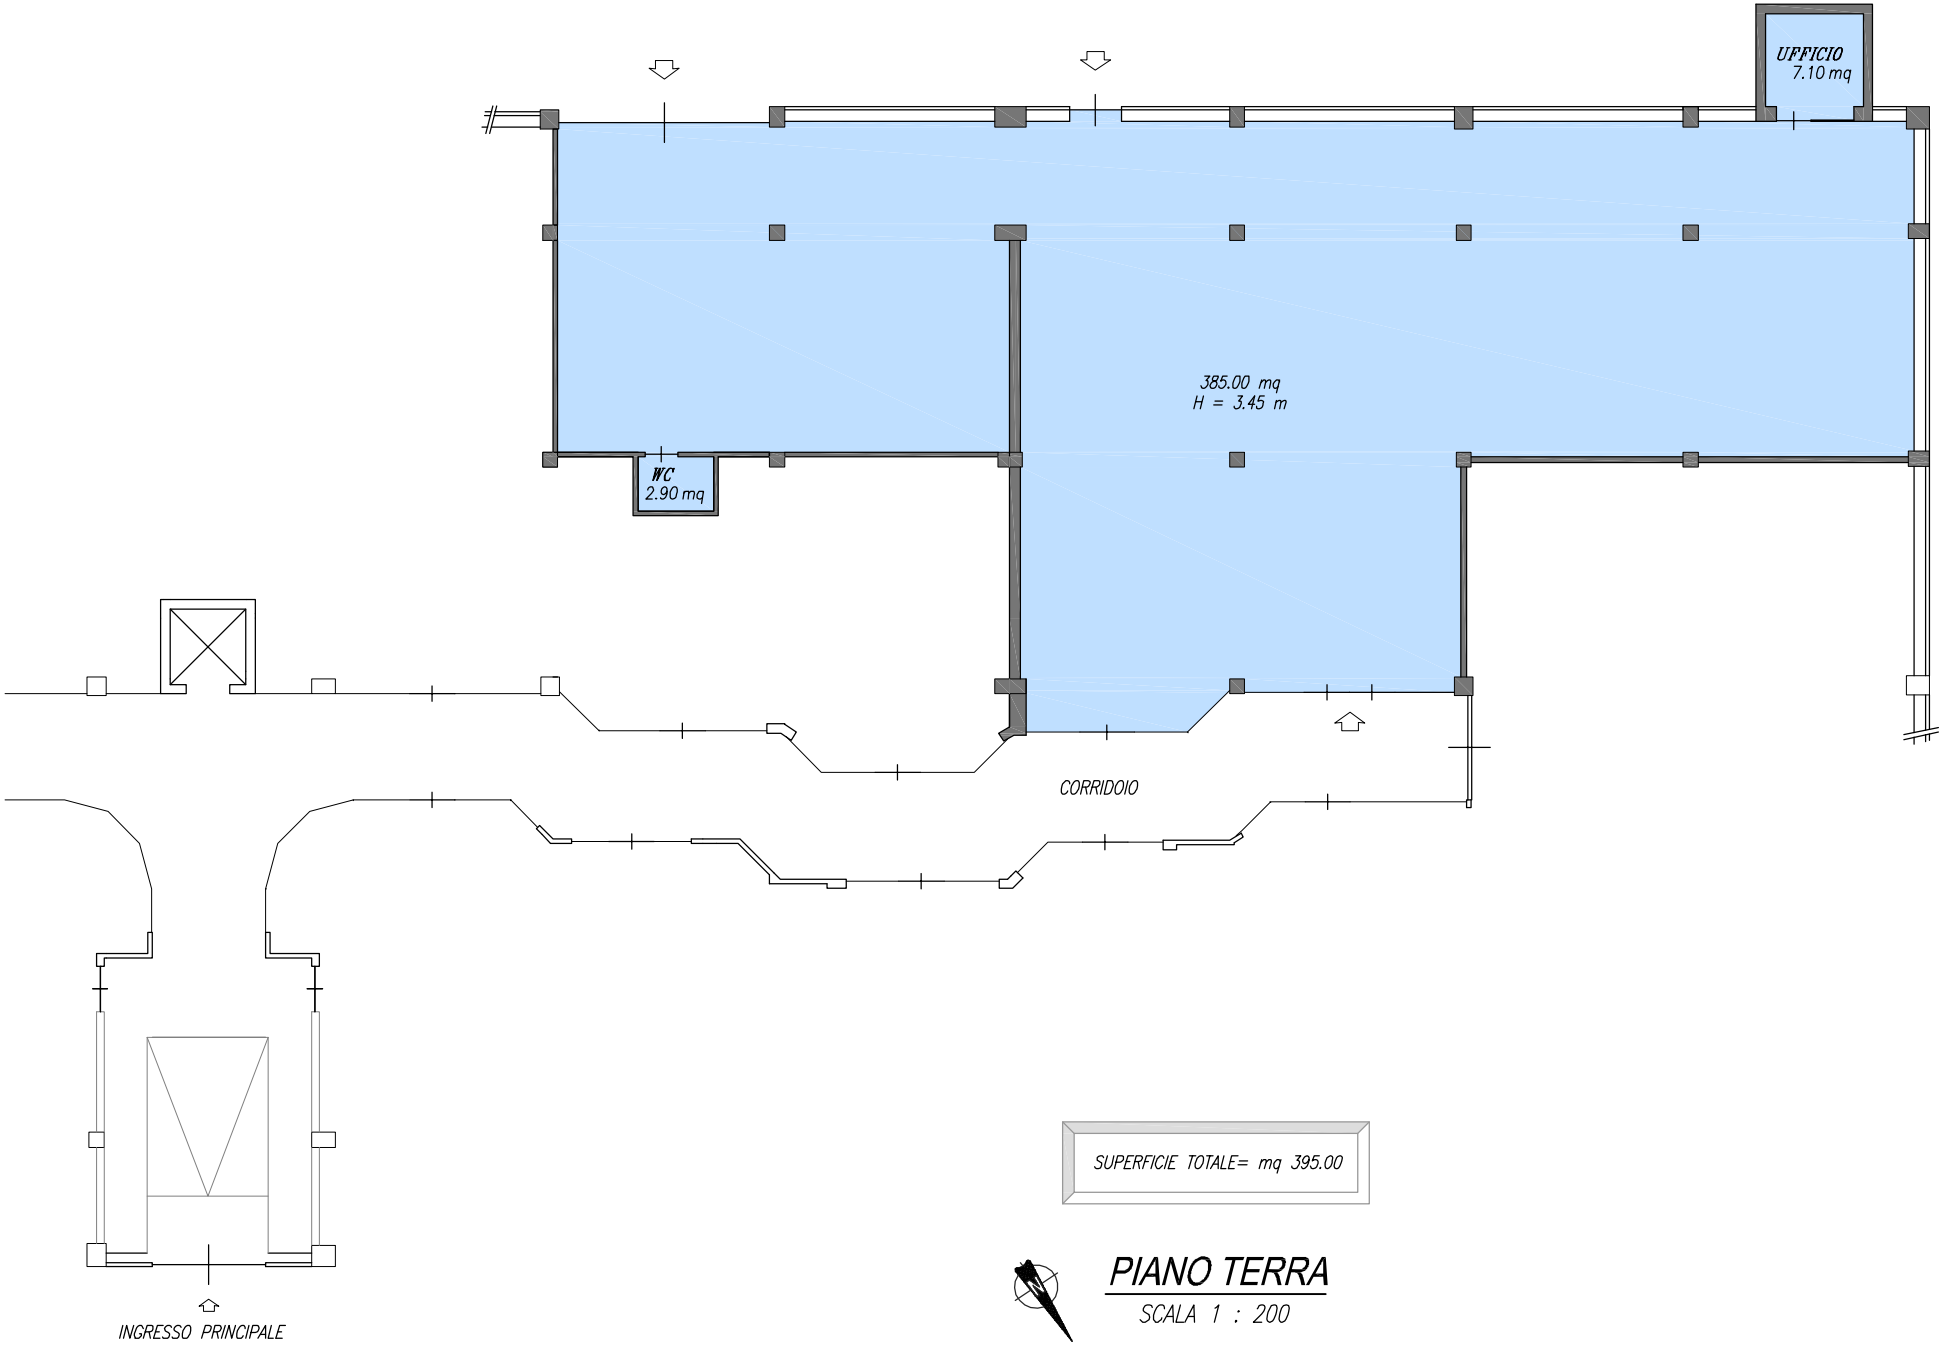

SUPERFICIE TOTALE= mq 395.00

PIANO TERRA

SCALA 1 : 200